



TEDI 30 / TEDIM 30


Isolerglas fönsterdörr inåtgående 3-glas

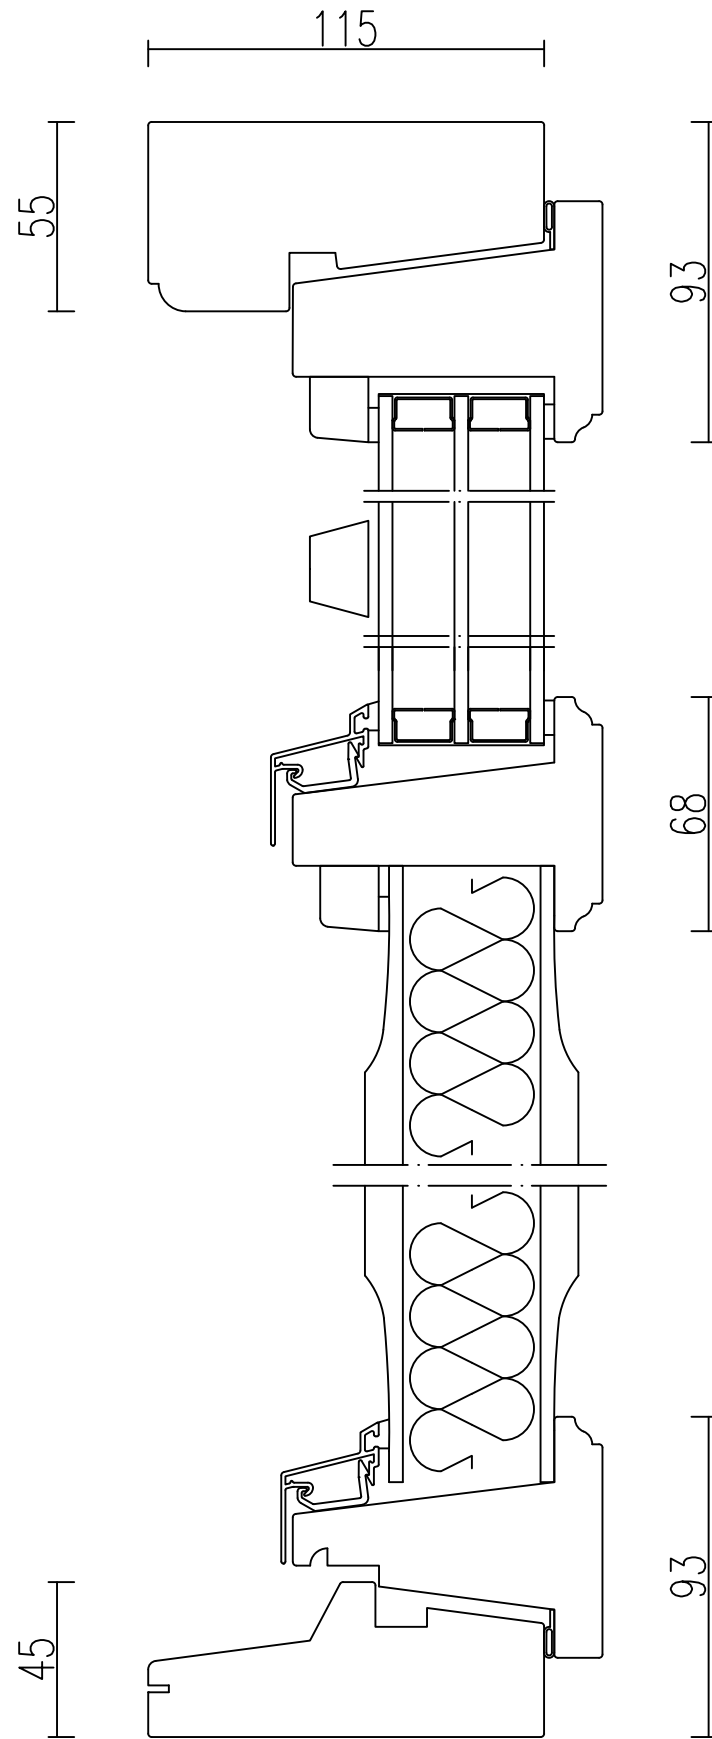

VERIKALSNITT med bröstning och spröjs

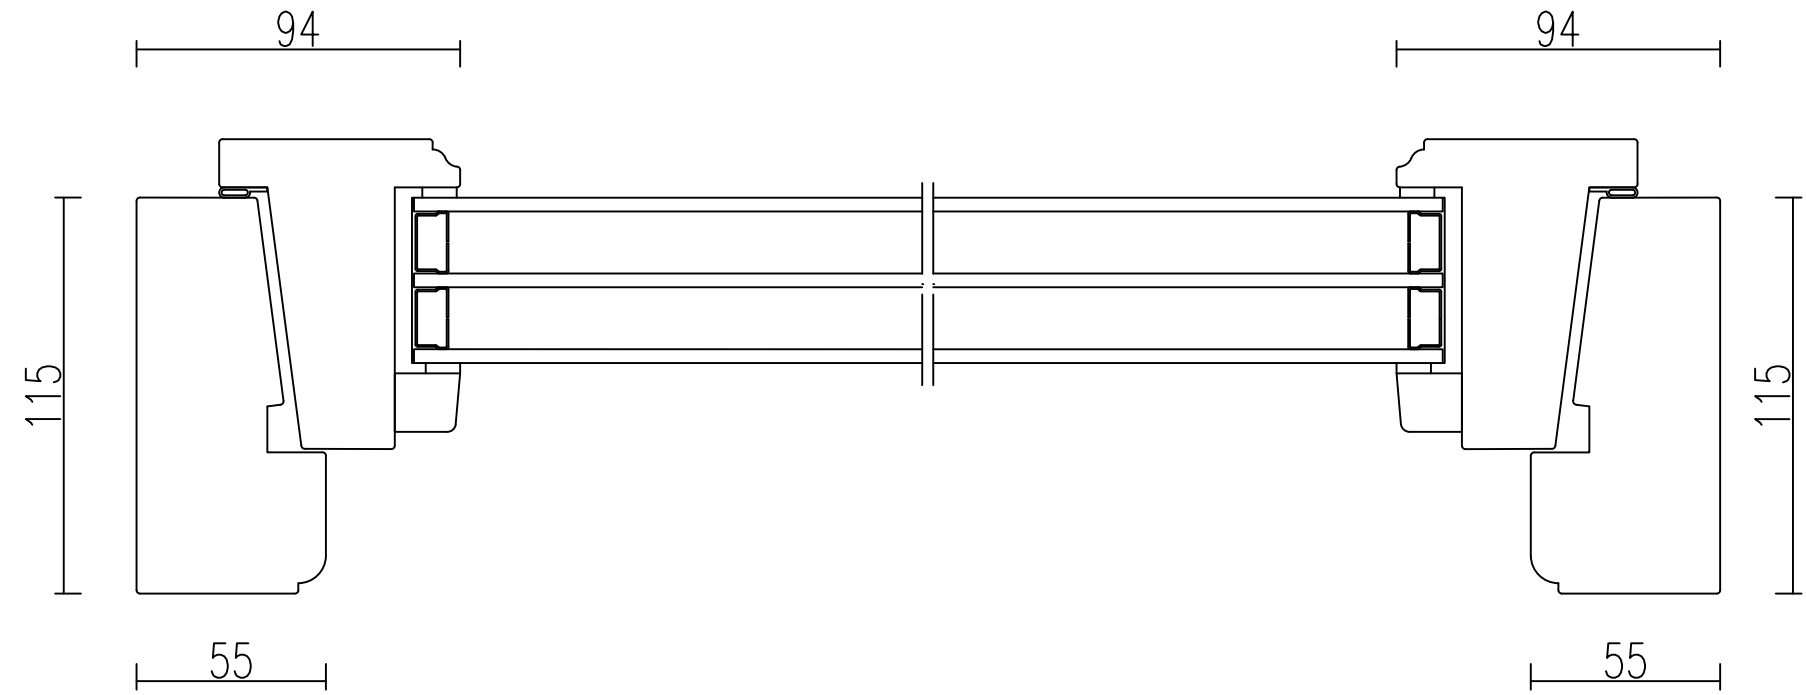

HORISONTALSNITT Enkeldörr

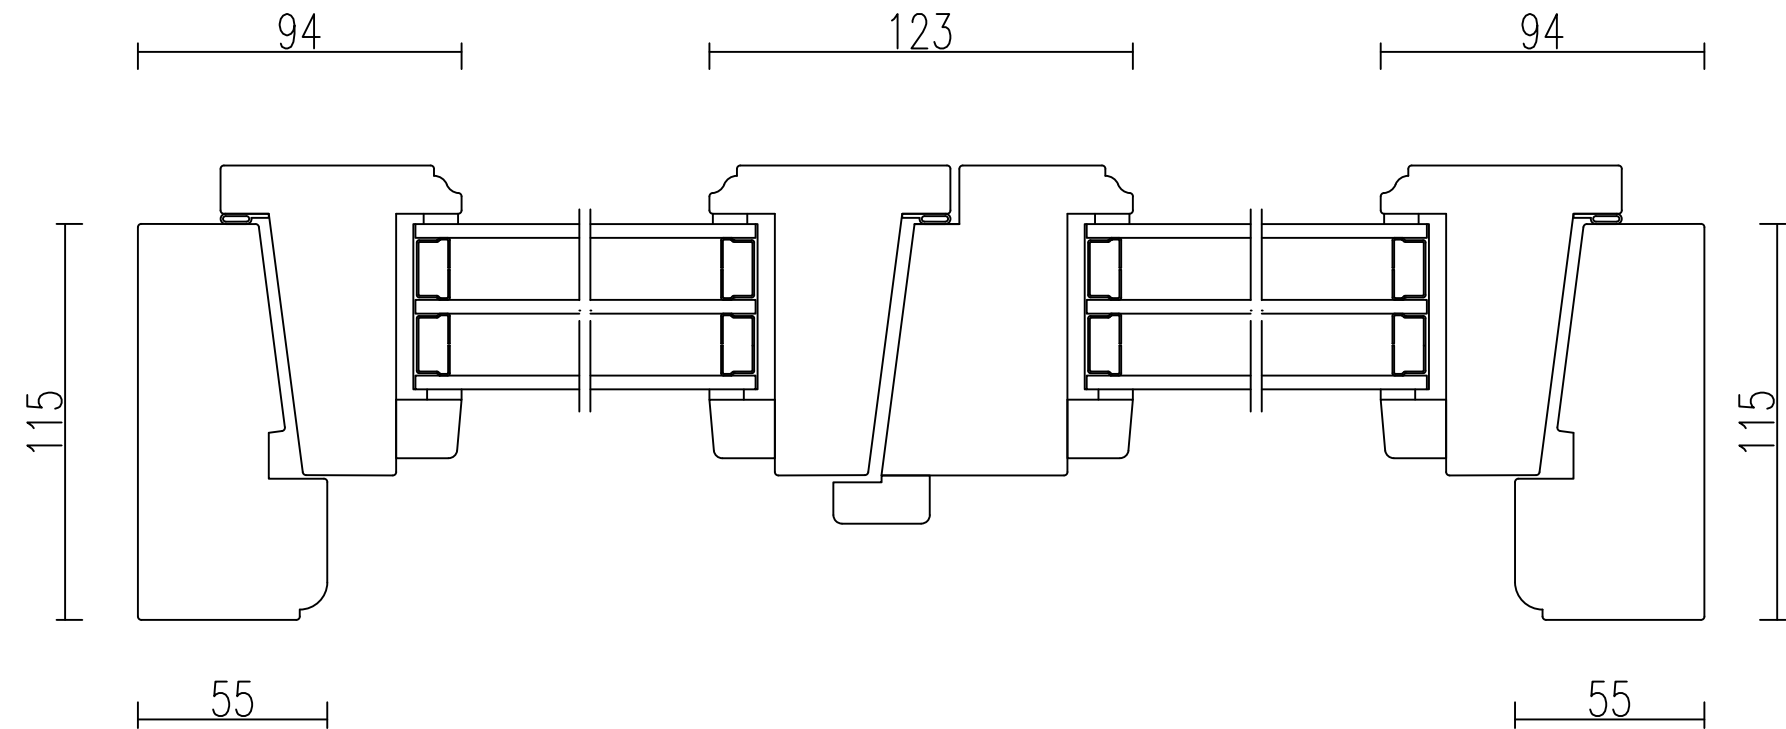

HORISONTALNITT Pardörr